

設計の概要を表示する図面 S=1:1000

日本橋西一丁目

日本橋西二丁目

恵美須西一丁目


恵美須西二丁目

敷津東一丁目

敷津東二丁目

敷津東三丁目

戎本町一丁目

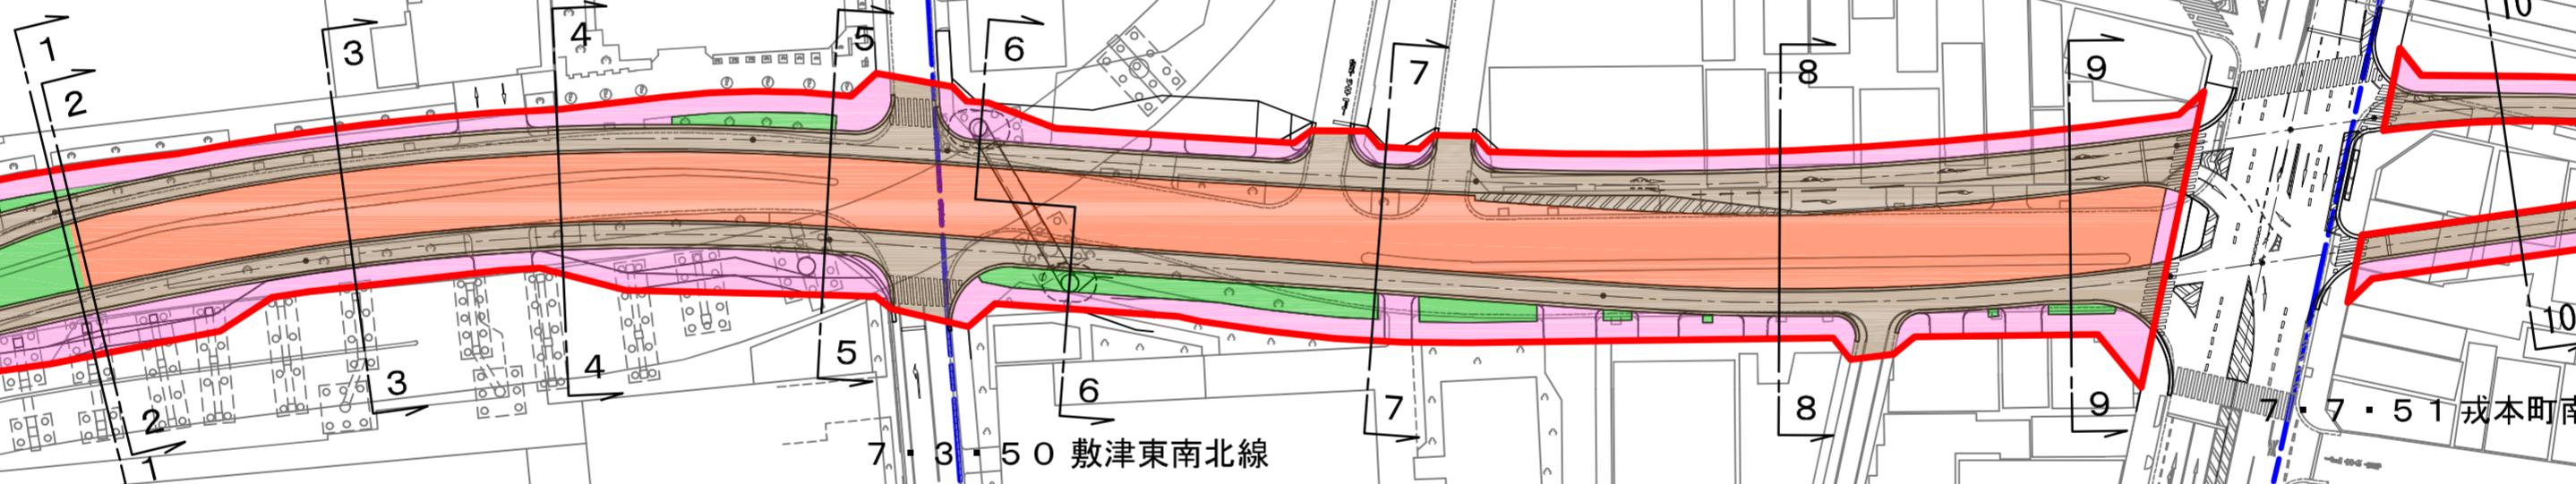

敷津東南北線

戎本町南北線

凡例

	町丁目界
	都市計画線
	道路
	歩道
	緑地・環境施設帯
	鉄道構造物