
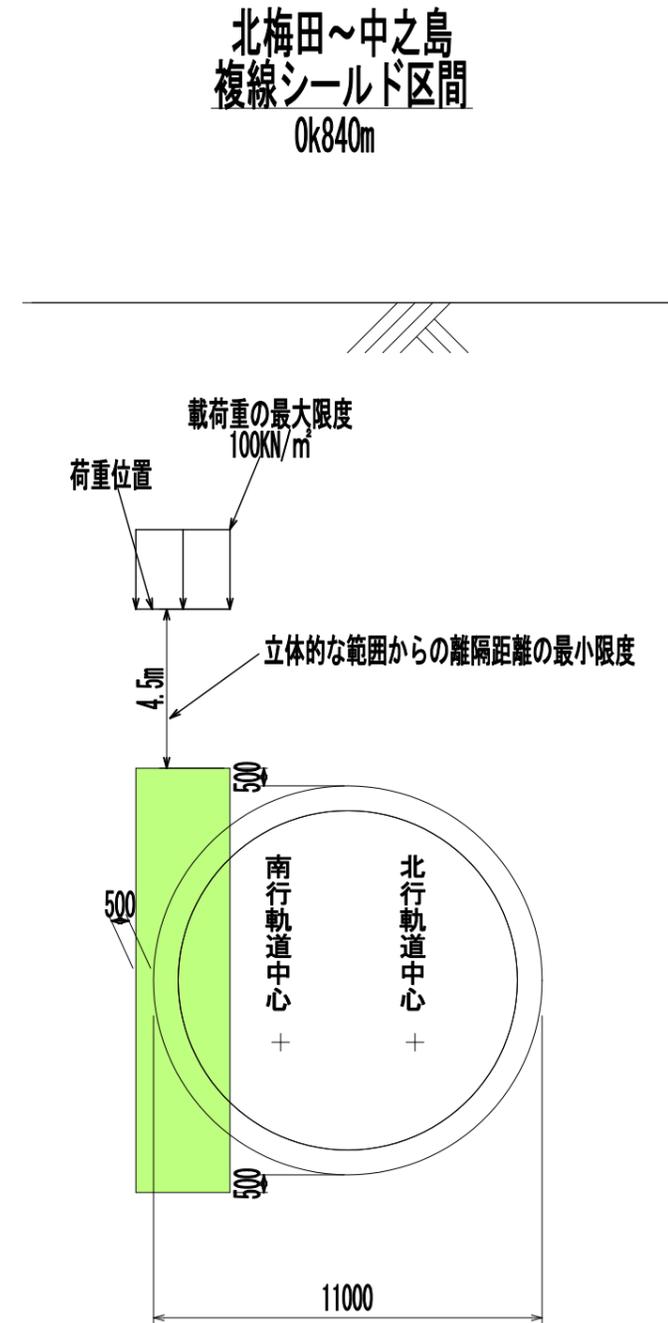


事業地を表示する図面（横断図（その1）） S=1/200

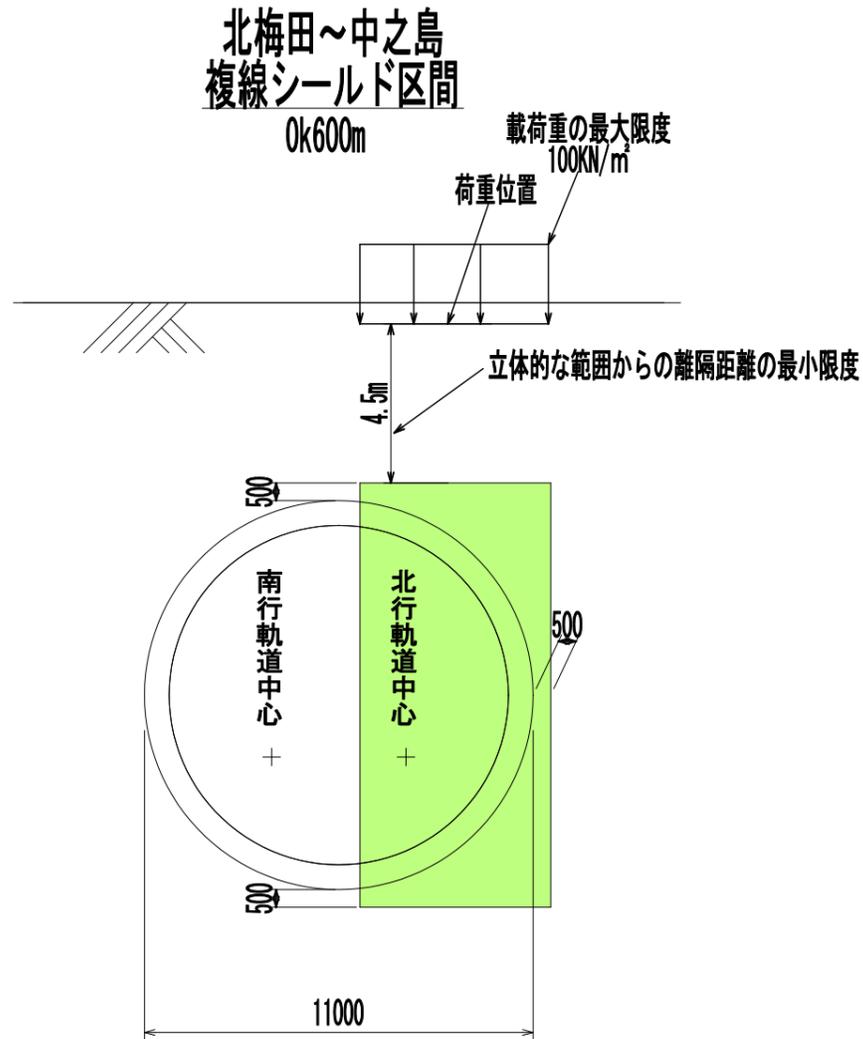


【凡例】

収用の範囲	
使用の範囲	

事業地を表示する図面（横断図（その2）） S=1/200



西本町～JR難波・南海新難波
 複線シールド、単線シールド区間（並列）区間
 4k000m

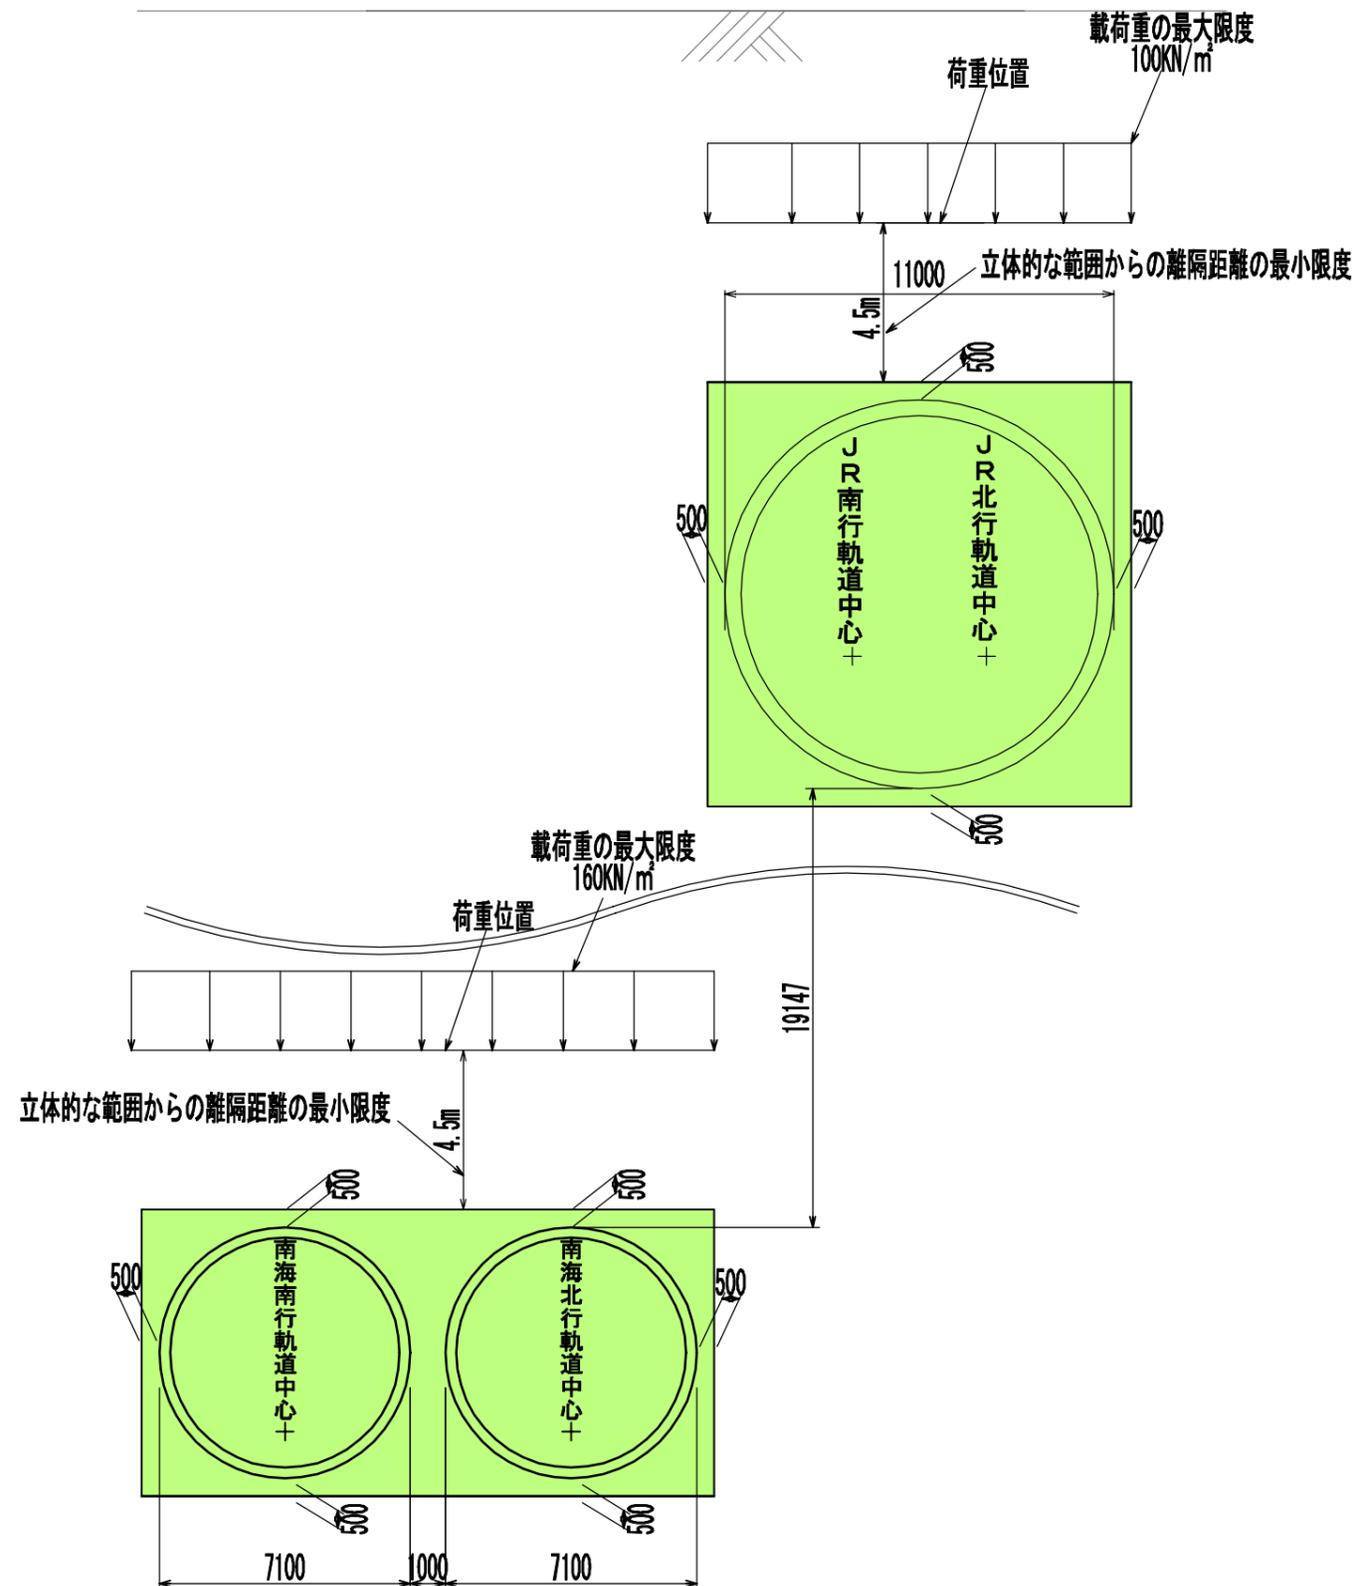

【凡例】

収用の範囲	
使用の範囲	

事業地を表示する図面（横断図（その3）） S=1/200

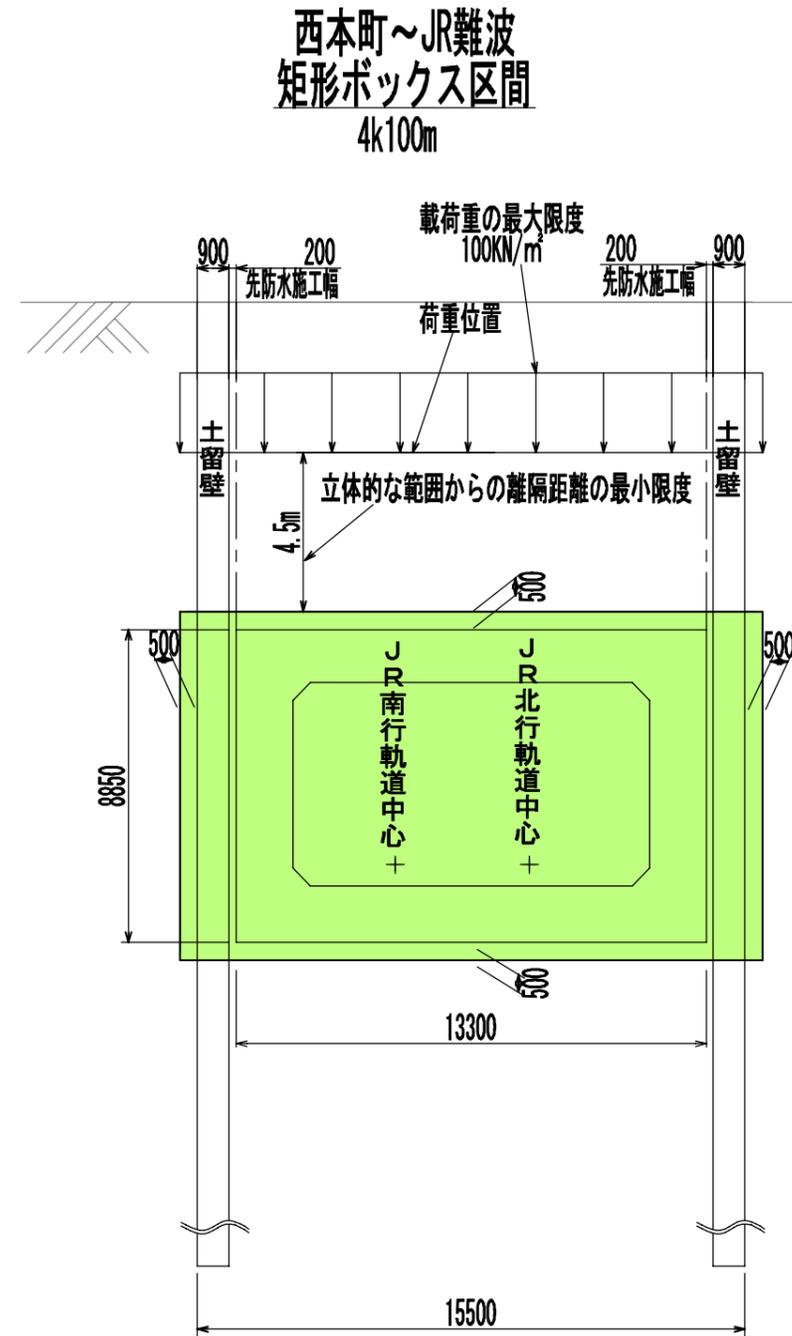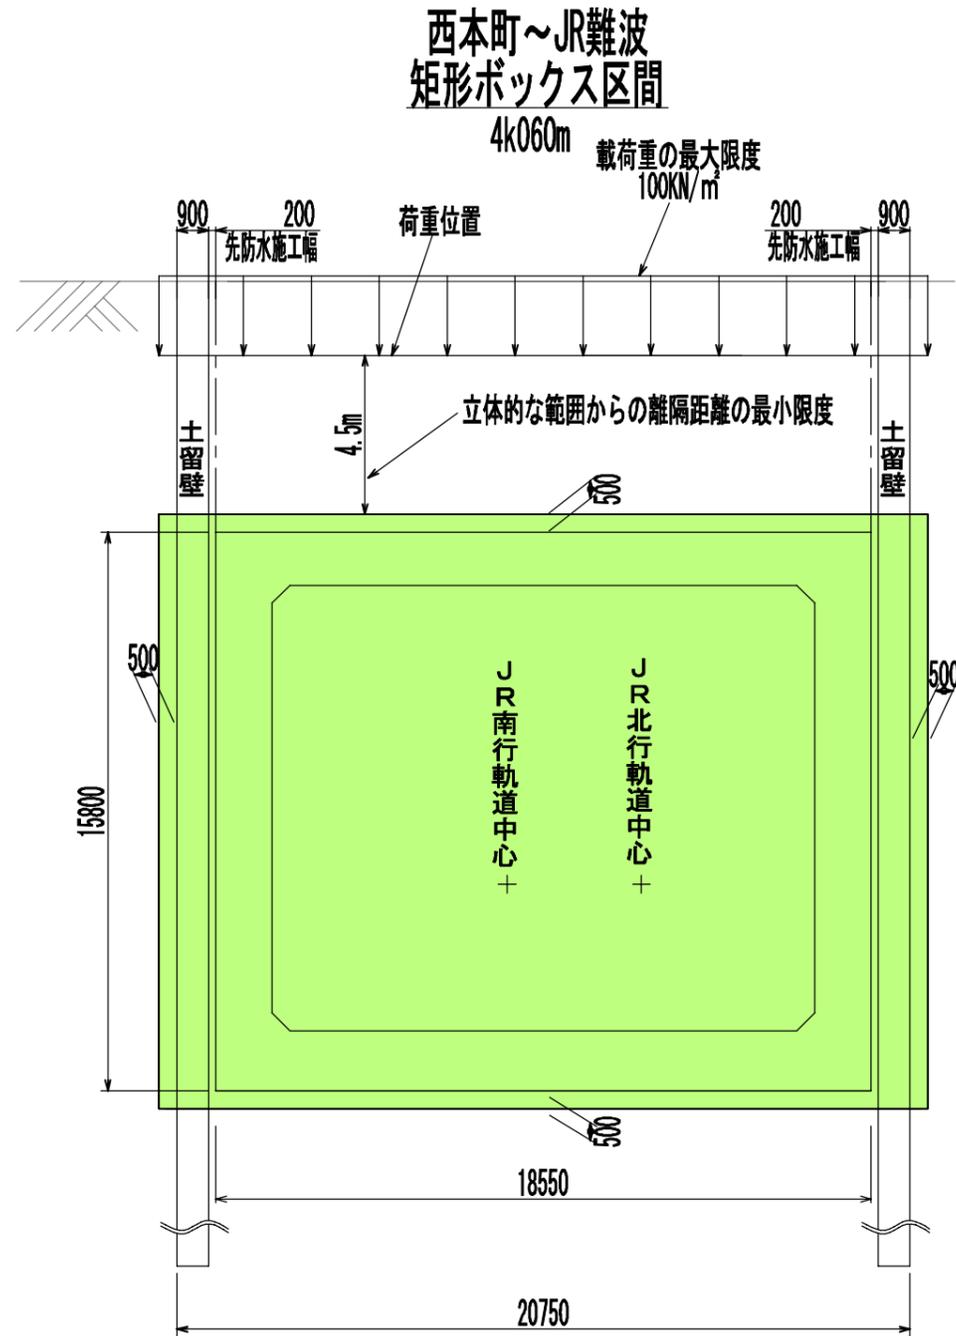

【凡例】

収用の範囲	
使用の範囲	



事業地を表示する図面(横断図 (その5)) S=1/200

西本町～南海新難波
開削トンネル区間

4k320m

西本町～南海新難波
立坑区間

4k340m

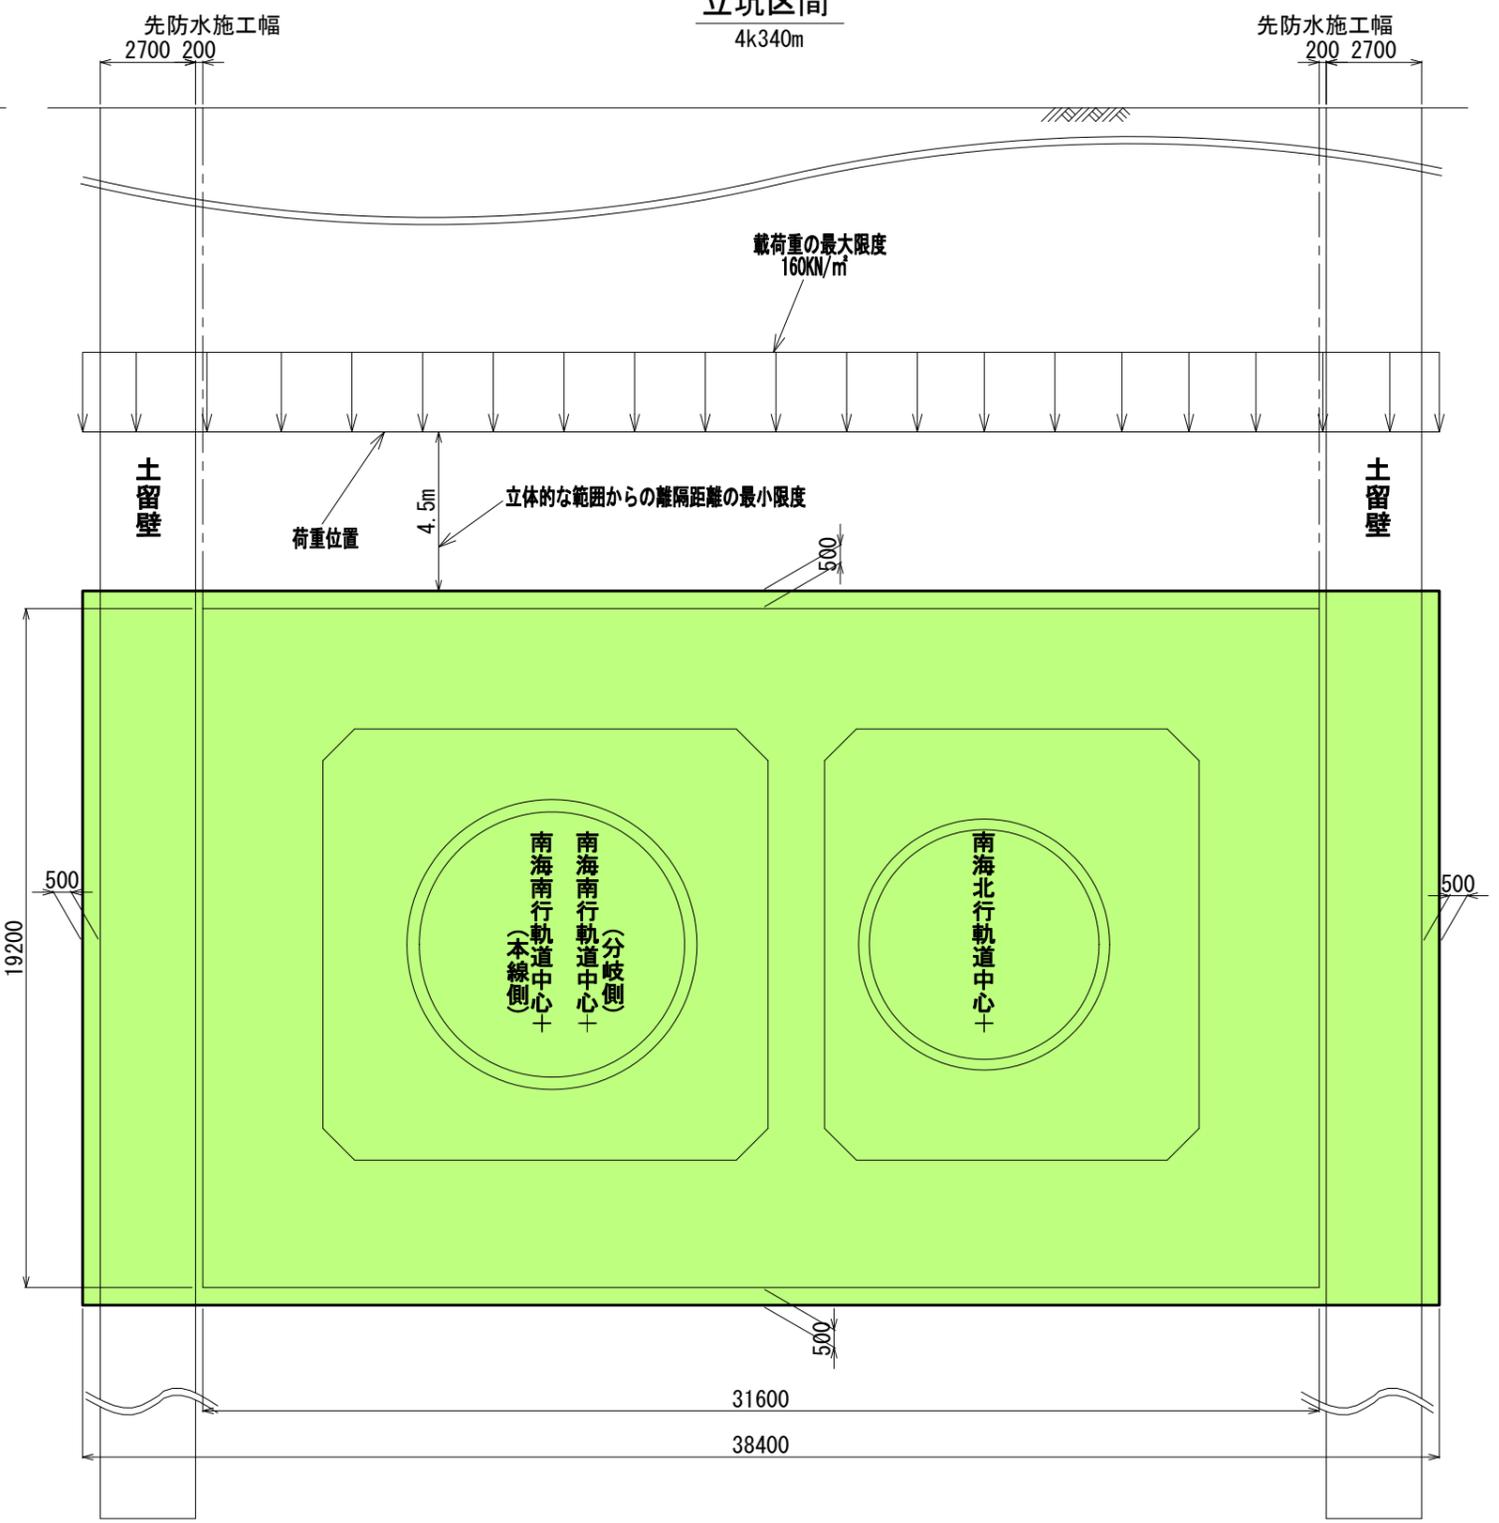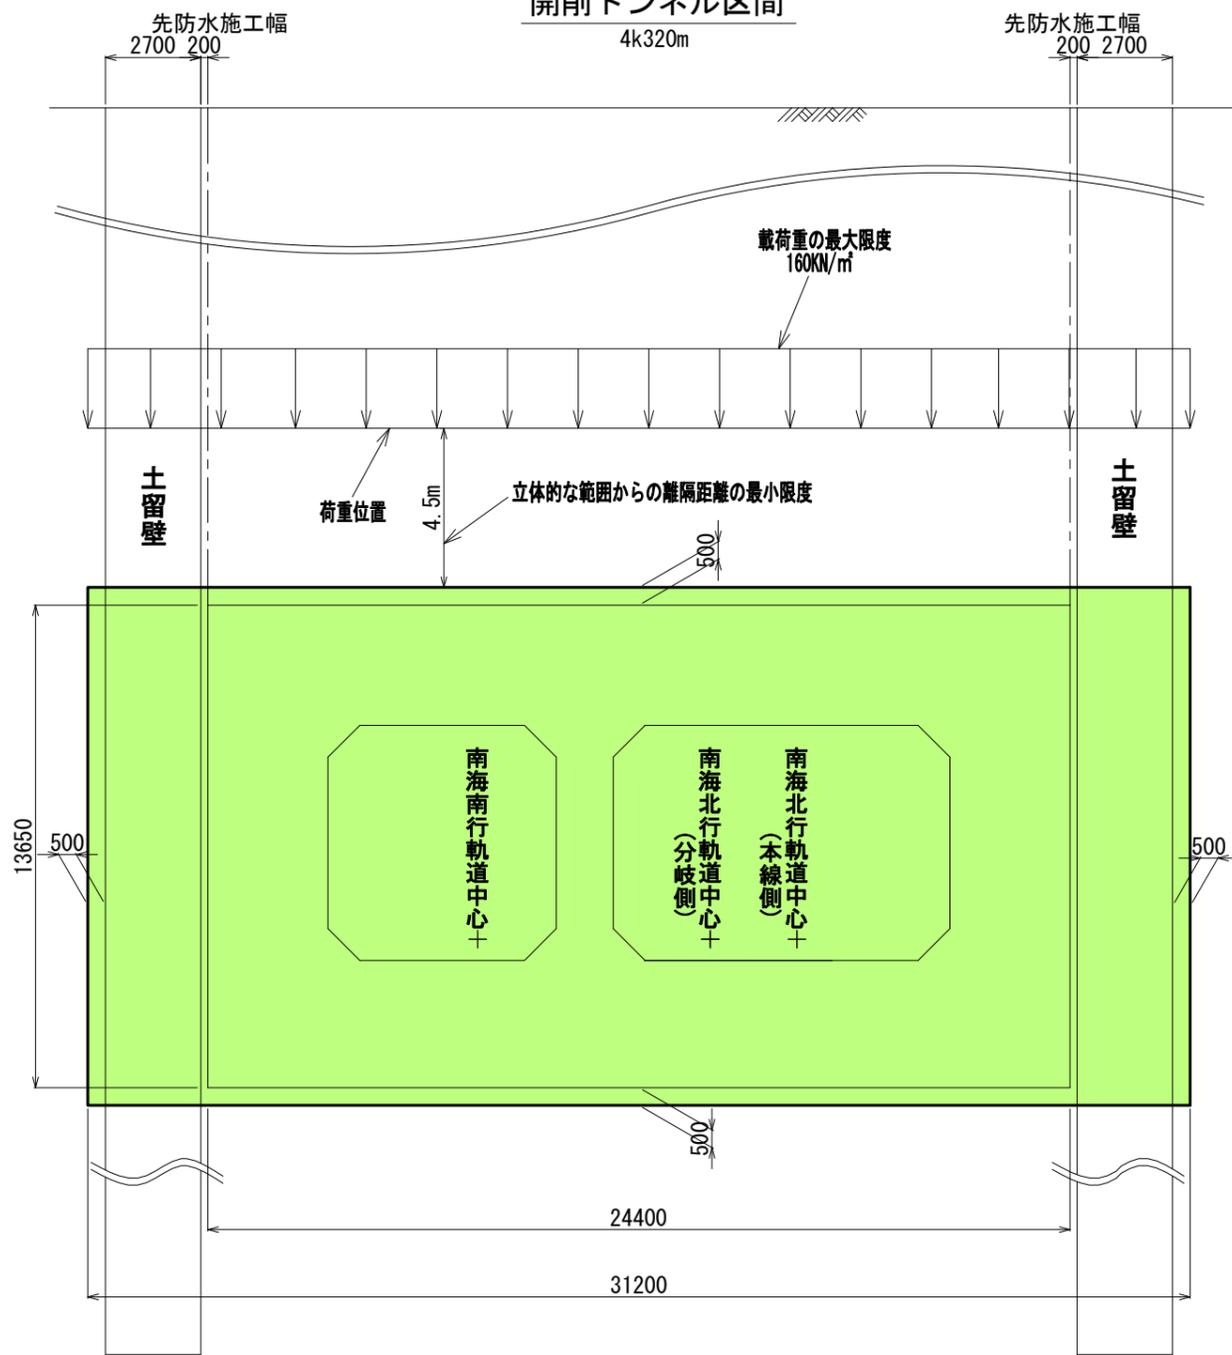

【凡例】


取用の範囲	
使用の範囲	

事業地を表示する図面(横断図 (その6))

S=1/200


西本町～南海新難波
単線シールド区間

4k420m

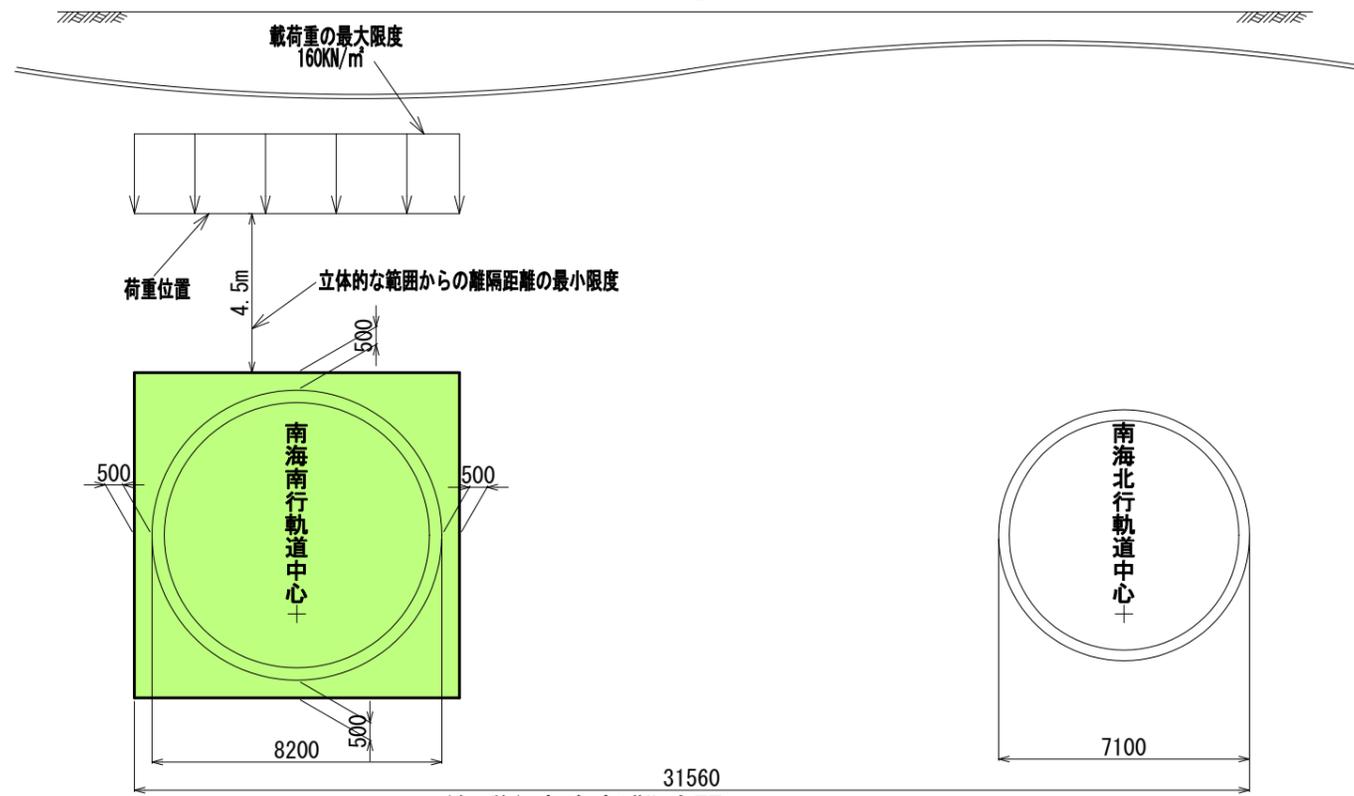

(仮称) 南海新難波駅
単線シールド区間

4k600m

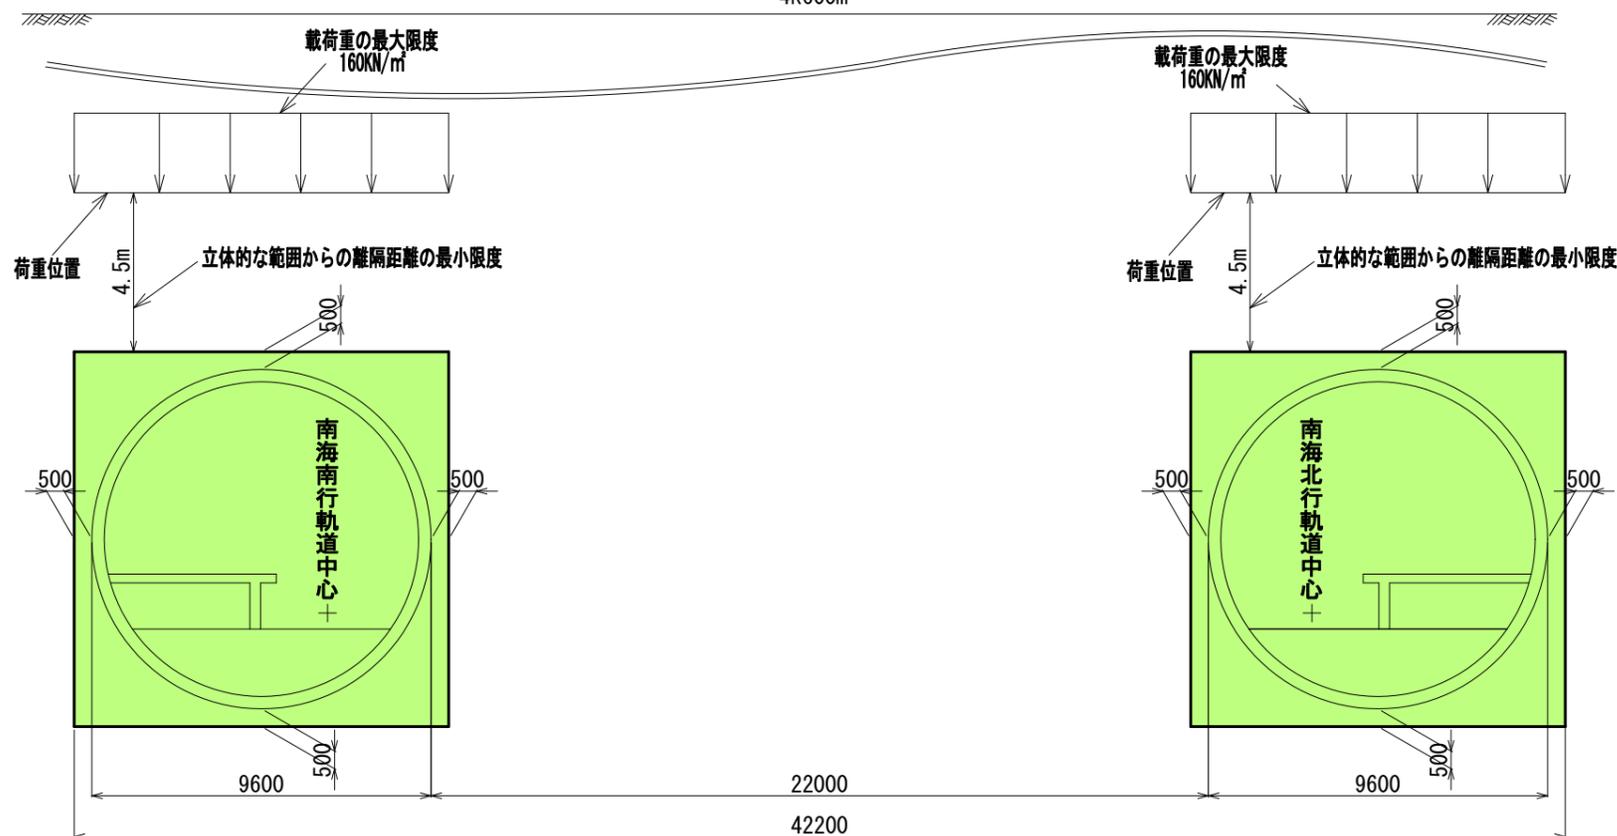


【凡例】


収用の範囲	
使用の範囲	

事業地を表示する図面(横断図 (その7)) S=1/200

南海新難波～新今宮
単線シールド区間
4k740m

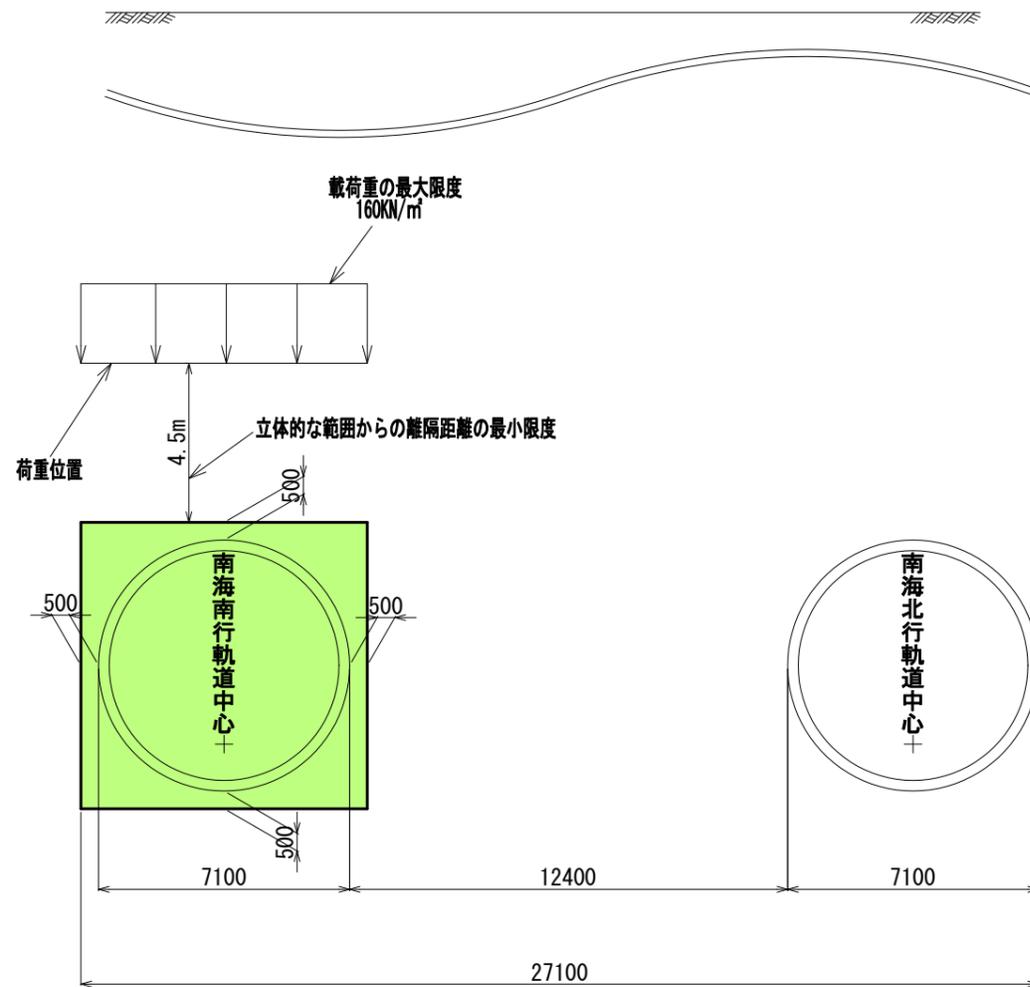

南海新難波～新今宮
単線シールド区間
4k850m

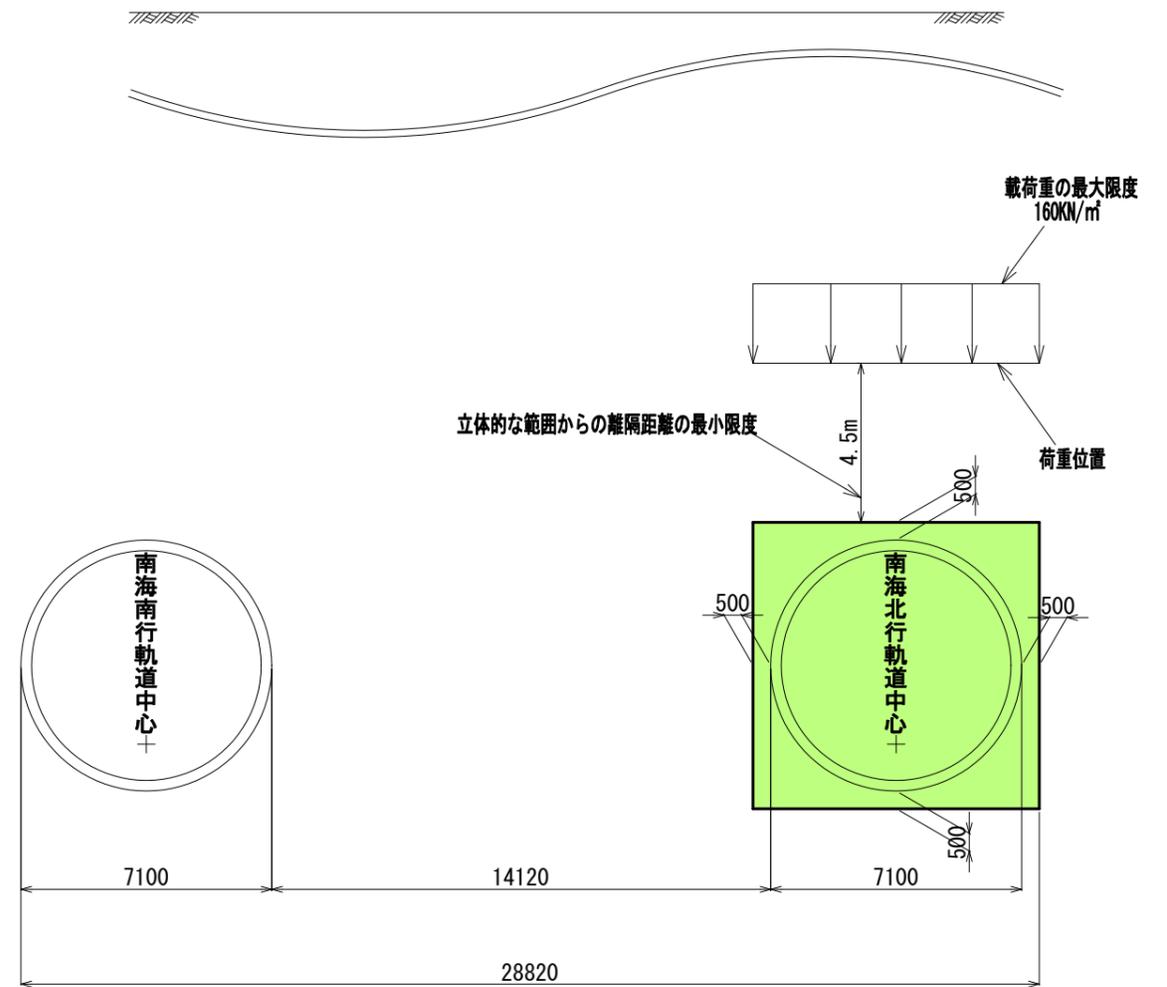

【凡例】

収用の範囲	
使用の範囲	